



# ZINTEGROWANY PLAN INWESTYCYJNY DLA TERENÓW PRZY ULICY TOPOLOWEJ W KOPANCE

Załącznik nr 1 do uchwały nr ..... Rady Miejskiej w Skawinie z dnia ..... r.

Rysunek zintegrowanego planu inwestycyjnego - projekt

Skala 1:1 000



## Oznaczenia

### OZNACZENIA FORMALNE


- GRANICE OBSZARU OBJĘTEGO PLANEM
- LINIE ROZGRANICZAJĄCE TERENY O RÓŻNYM PRZEZNACZENIU LUB RÓŻNYCH ZASADACH ZAGOSPODAROWANIA
- NIEPRZEKRACZALNE LINIE ZABUDOWY

### PRZEZNACZENIA TERENÓW

- MN - TEREN ZABUDOWY MIESZKANIOWEJ JEDNORODZINNEJ
- KDD - TEREN DROGI DOJAZDOWEJ

### ELEMENTY INFORMACYJNE

- LINIE ROZGRANICZAJĄCE TERENY O RÓŻNYM PRZEZNACZENIU LUB RÓŻNYCH ZASADACH ZAGOSPODAROWANIA W OBOWIĄZUJĄCYM PLANIE MIEJSCOWYM POZA OBSZAREM OBJĘTYM PLANEM

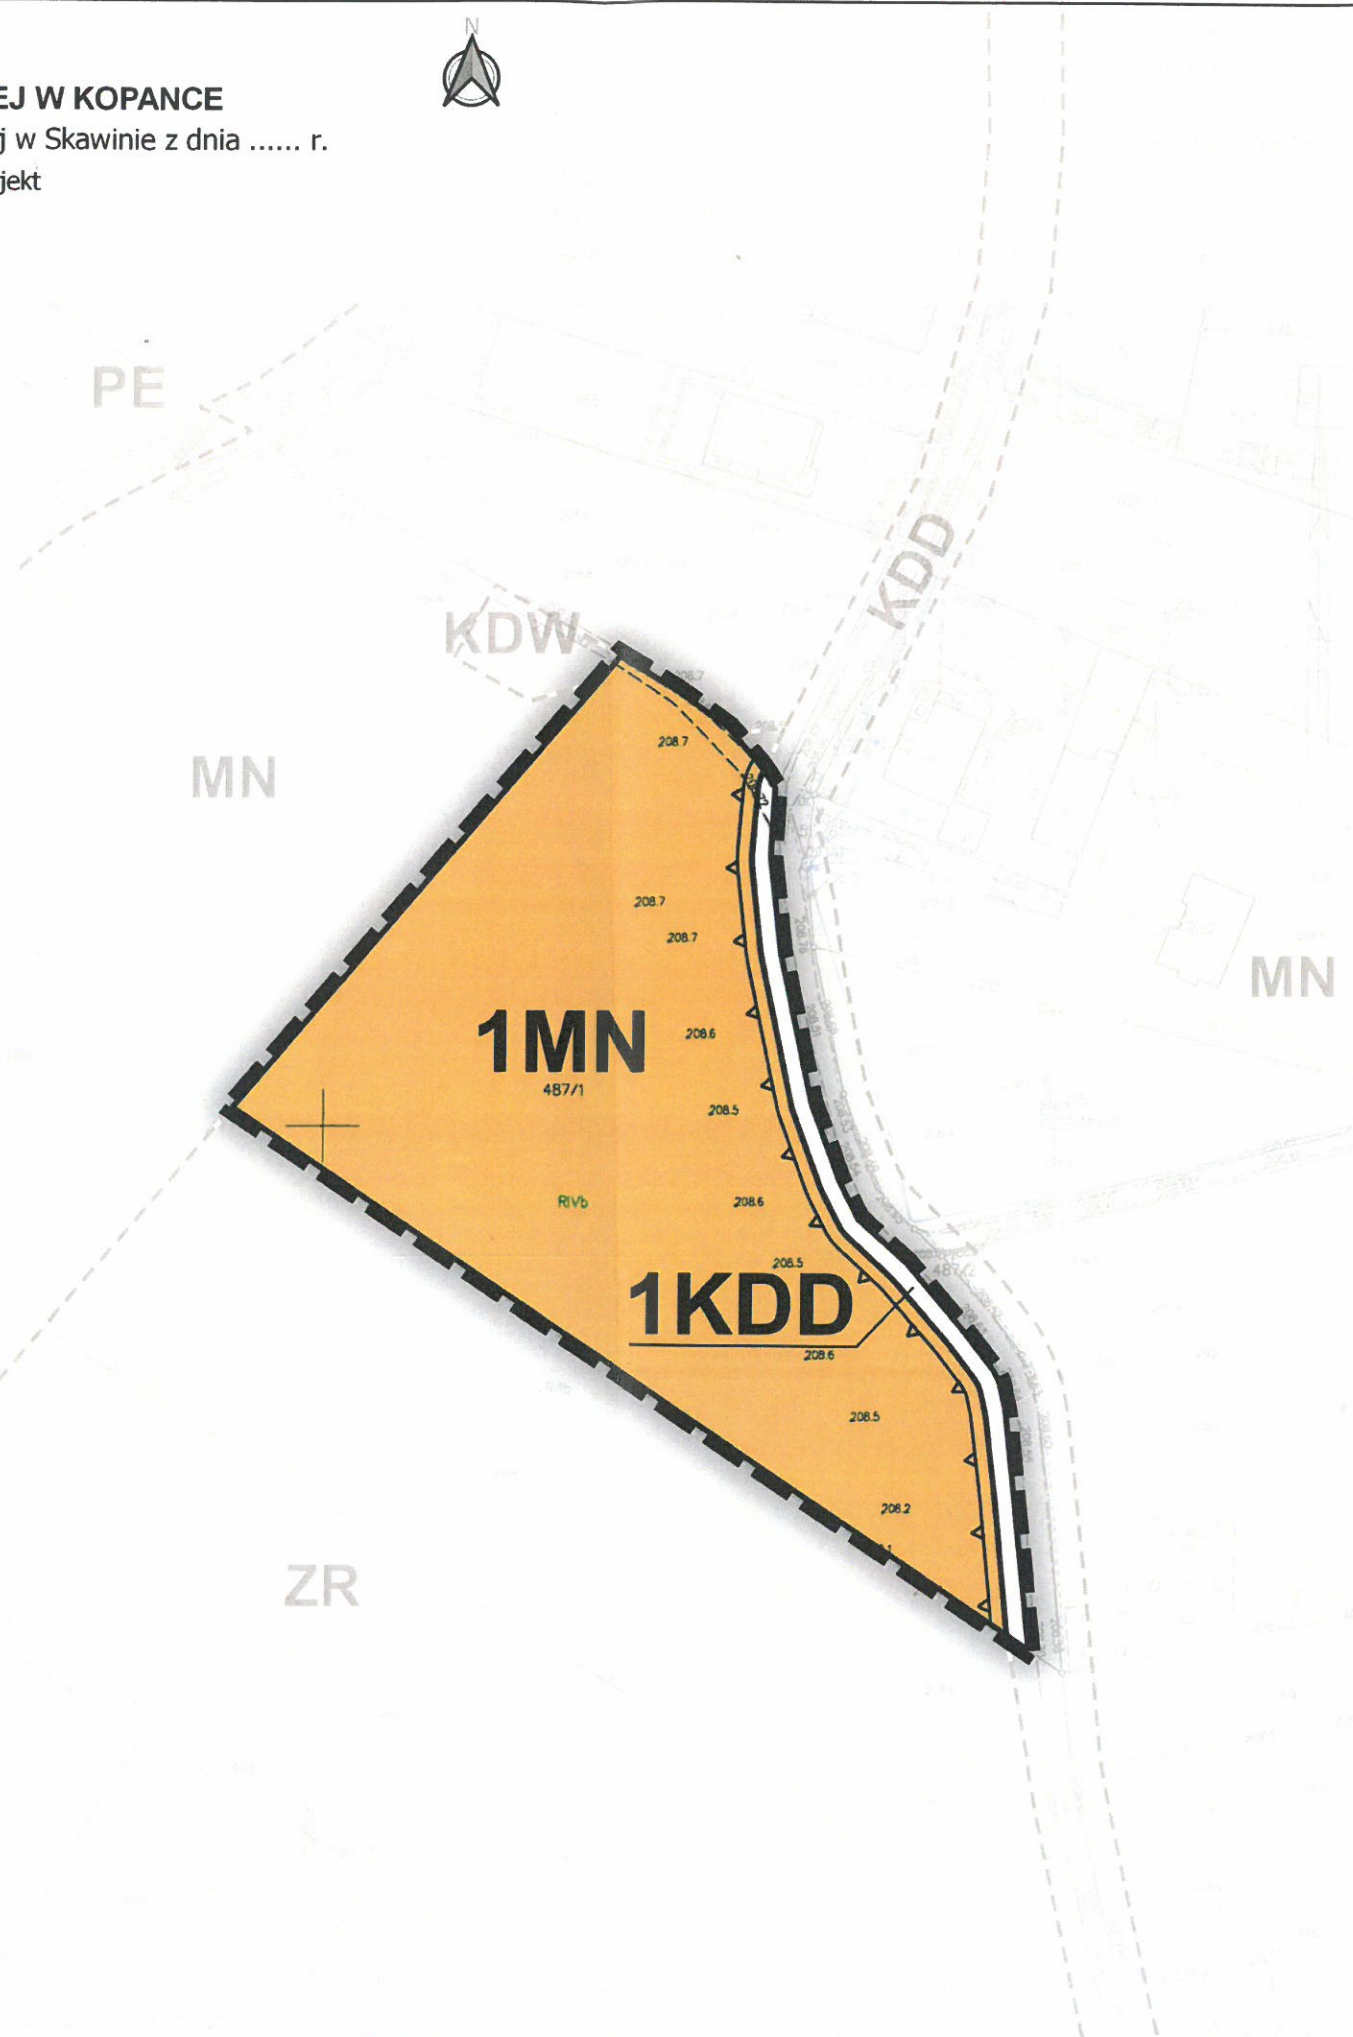

## Wyrys ze Studium uwarunkowań i kierunków zagospodarowania przestrzennego Gminy Skawina

Uchwała nr LXI/880/23 Rady Miejskiej w Skawinie z dnia 25 października 2023 r.



### OZNACZENIA

- MN1 - TERENY ZABUDOWY MIESZKANIOWEJ JEDNORODZINNEJ
- Sporządzanie planów miejscowych**
- tereny, dla których wymagane jest uzyskanie zgody na przeniesienie
- gruntów rolnych klas I-III na cele nierolnicze i nieleśne
- Komunikacja**
- KDD drogi publiczne dojazdowe
- KDD projektowane drogi publiczne dojazdowe



Układ współrzędnych: PL-2000, strefa 7 (kod EPSG:2178)  
Źródło pochodzenia użytego materiału państwowego zasobu geodezyjnego i kartograficznego: Starostwo Powiatowe w Krakowie

	<b>ZINTEGROWANY PLAN INWESTYCYJNY DLA TERENÓW PRZY ULICY TOPOLOWEJ W KOPANCE</b>
skala 1 : 1000	Rysunek zintegrowanego planu inwestycyjnego - projekt
data maj 2024	Załącznik nr 1 do uchwały nr ..... Rady Miejskiej w Skawinie z dnia ..... r.
Zespół autorski	mgr inż. arch. Agnieszka Rozenau-Rybowicz mgr inż. Danuta Cieply
	ul. +46 066 252 400 biuro@terra-wp.pl 30-243 Kraków ul. Skawiniaków 1, 0011 REGON: 142681440 NIP: 509 523 20 62