



**ZINTEGROWANY PLAN INWESTYCYJNY
DLA TERENU PRZY SKRZYŻOWANIU ULIC
MONTE CASSINO I OBROŃCÓW TOBRUKU W SKAWINIE**

Załącznik nr 1 do uchwały nr Rady Miejskiej w Skawinie z dnia r.

Rysunek zintegrowanego planu inwestycyjnego - projekt

Skala 1:1 000



Oznaczenia

OZNACZENIA FORMALNE

- GRANICE OBSZARU OBJĘTEGO PLANEM
- LINIE ROZGRANICZAJĄCE TERENY O RÓŻNYM PRZEZNACZENIU LUB RÓŻNYCH ZASADACH ZAGOSPODAROWANIA
- NIEPRZEKRACZALNE LINIE ZABUDOWY

PRZEZNACZENIA TERENÓW


- MW-U - TEREN ZABUDOWY MIESZKANIOWEJ WIELORODZINNEJ LUB USŁUG

ELEMENTY INFORMACYJNE

- LINIE ROZGRANICZAJĄCE TERENY O RÓŻNYM PRZEZNACZENIU LUB RÓŻNYCH ZASADACH ZAGOSPODAROWANIA W OBOWIĄZUJĄCYM PLANIE MIEJSCOWYM POZA OBSZAREM OBJĘTYM PLANEM

podpisem elektronicznym
z upoważnienia Starosty
Urzsula Oramus

Jednostka ewidencyjna: Skawina
Obręb: Skawina
Skala 1:1000

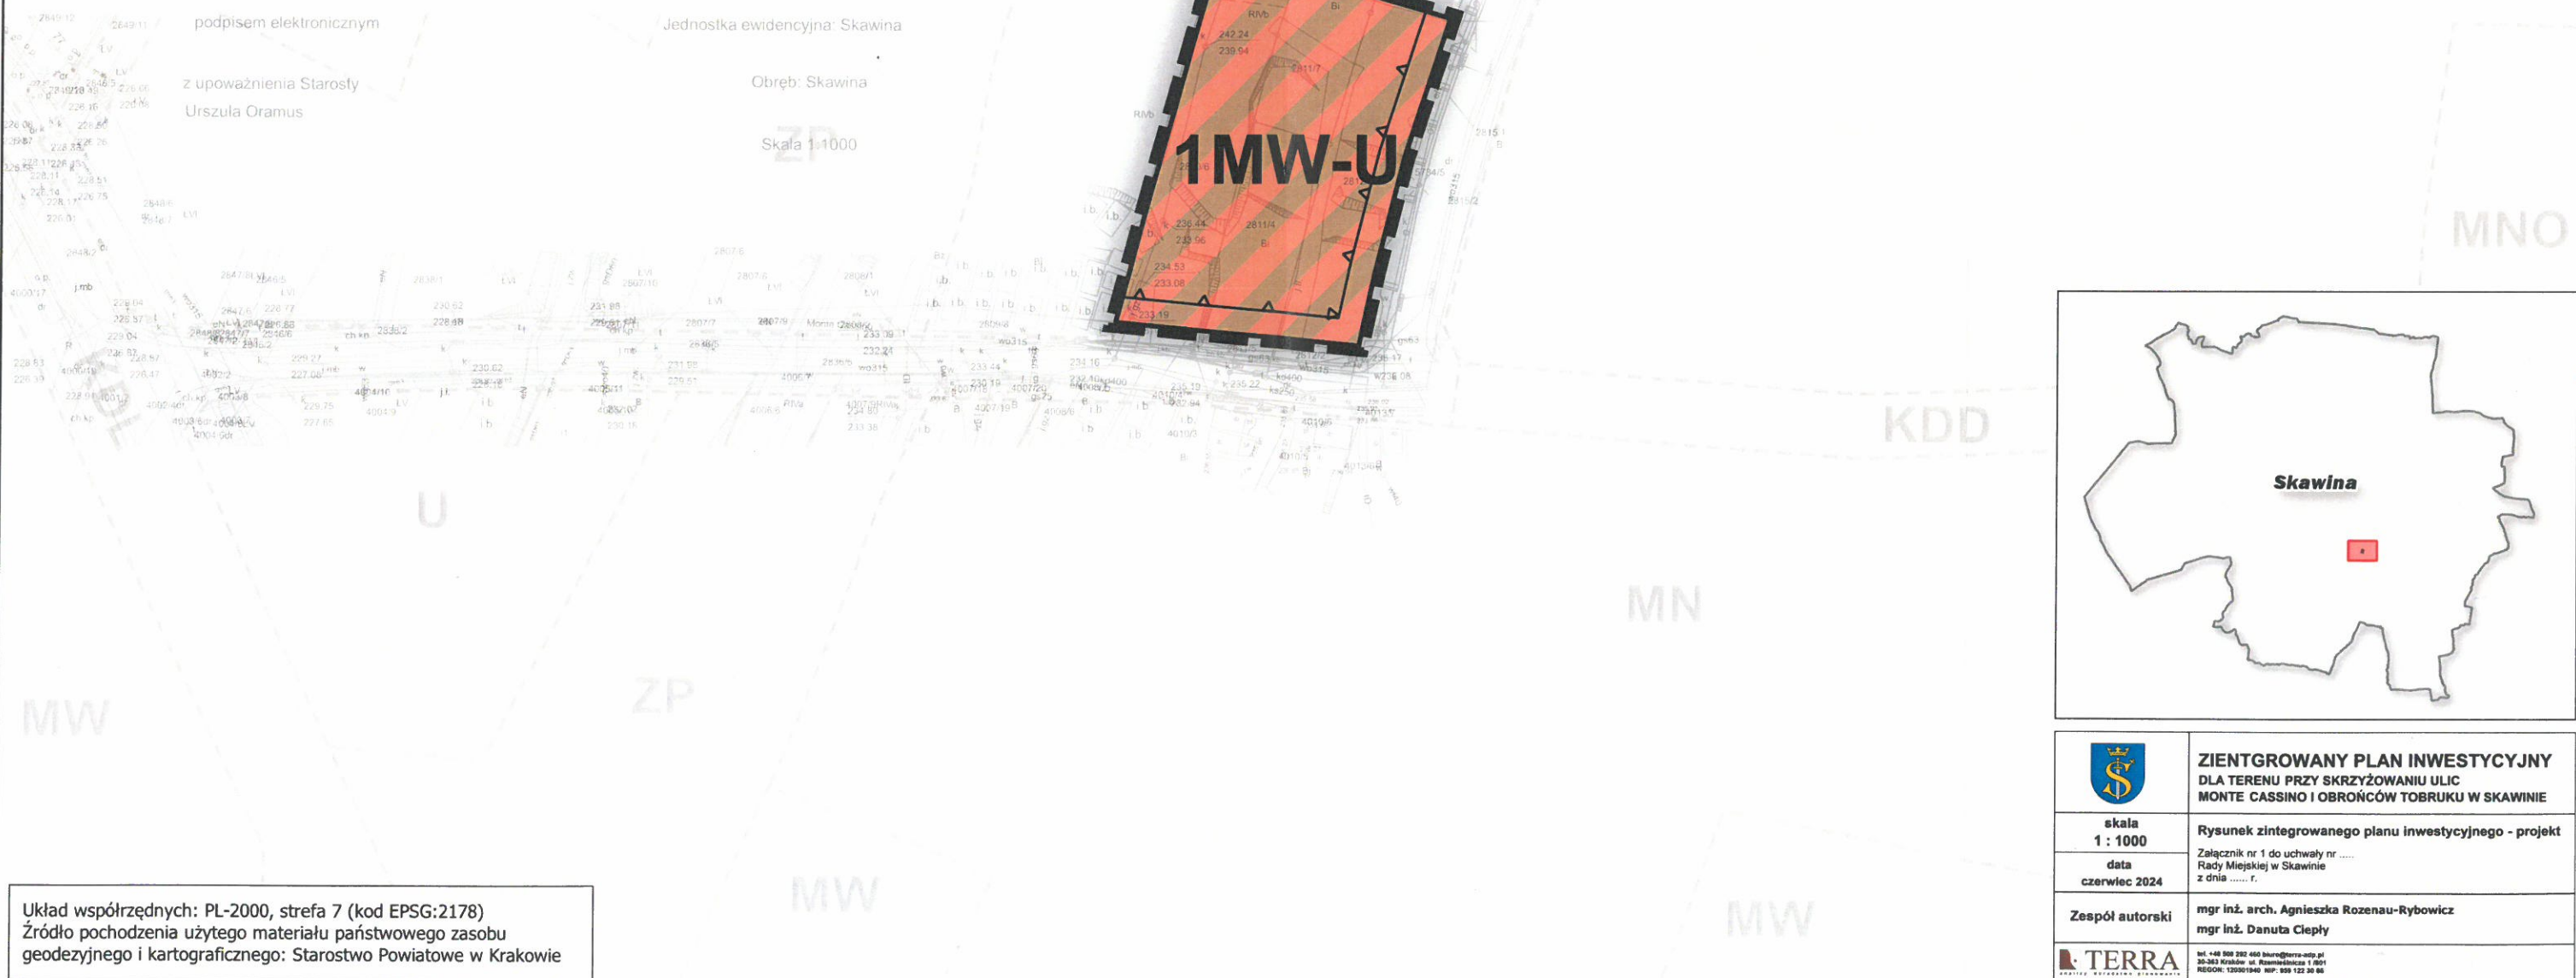

Wyrys ze Studium uwarunkowań i kierunków zagospodarowania przestrzennego Gminy Skawina
Uchwała nr LXI/880/23 Rady Miejskiej w Skawinie z dnia 25 października 2023 r.

obszar objęty ZPI skala 1: 10 000

OZNACZENIA
MU3 – TERENY ZABUDOWY MIESZKANIOWEJ I USŁUGOWEJ



Układ współrzędnych: PL-2000, strefa 7 (kod EPSG:2178)
Źródło pochodzenia użytego materiału państwowego zasobu geodezyjnego i kartograficznego: Starostwo Powiatowe w Krakowie

	ZINTEGROWANY PLAN INWESTYCYJNY DLA TERENU PRZY SKRZYŻOWANIU ULIC MONTE CASSINO I OBROŃCÓW TOBRUKU W SKAWINIE
skala 1 : 1000	Rysunek zintegrowanego planu inwestycyjnego - projekt
data czerwiec 2024	Załącznik nr 1 do uchwały nr Rady Miejskiej w Skawinie z dnia r.
Zespół autorski	mgr inż. arch. Agnieszka Rozenau-Rybowicz mgr inż. Danuta Ciepły
	tel. +48 202 202 460 terra@terra-woj.pl 30-363 Kraków ul. Rembrandta 1/801 REGON: 143001940 NIP: 609 122 30 86