


Utworzenie Centrum Aktywności  
Kulturalnej (CAK) na Osiedlu Kościuszki

Lokalizacja: POR 4 - budynek przy ul.  
Głowackiego 7, działka nr 3013/1



Zamierzenie zgodne z MPZP

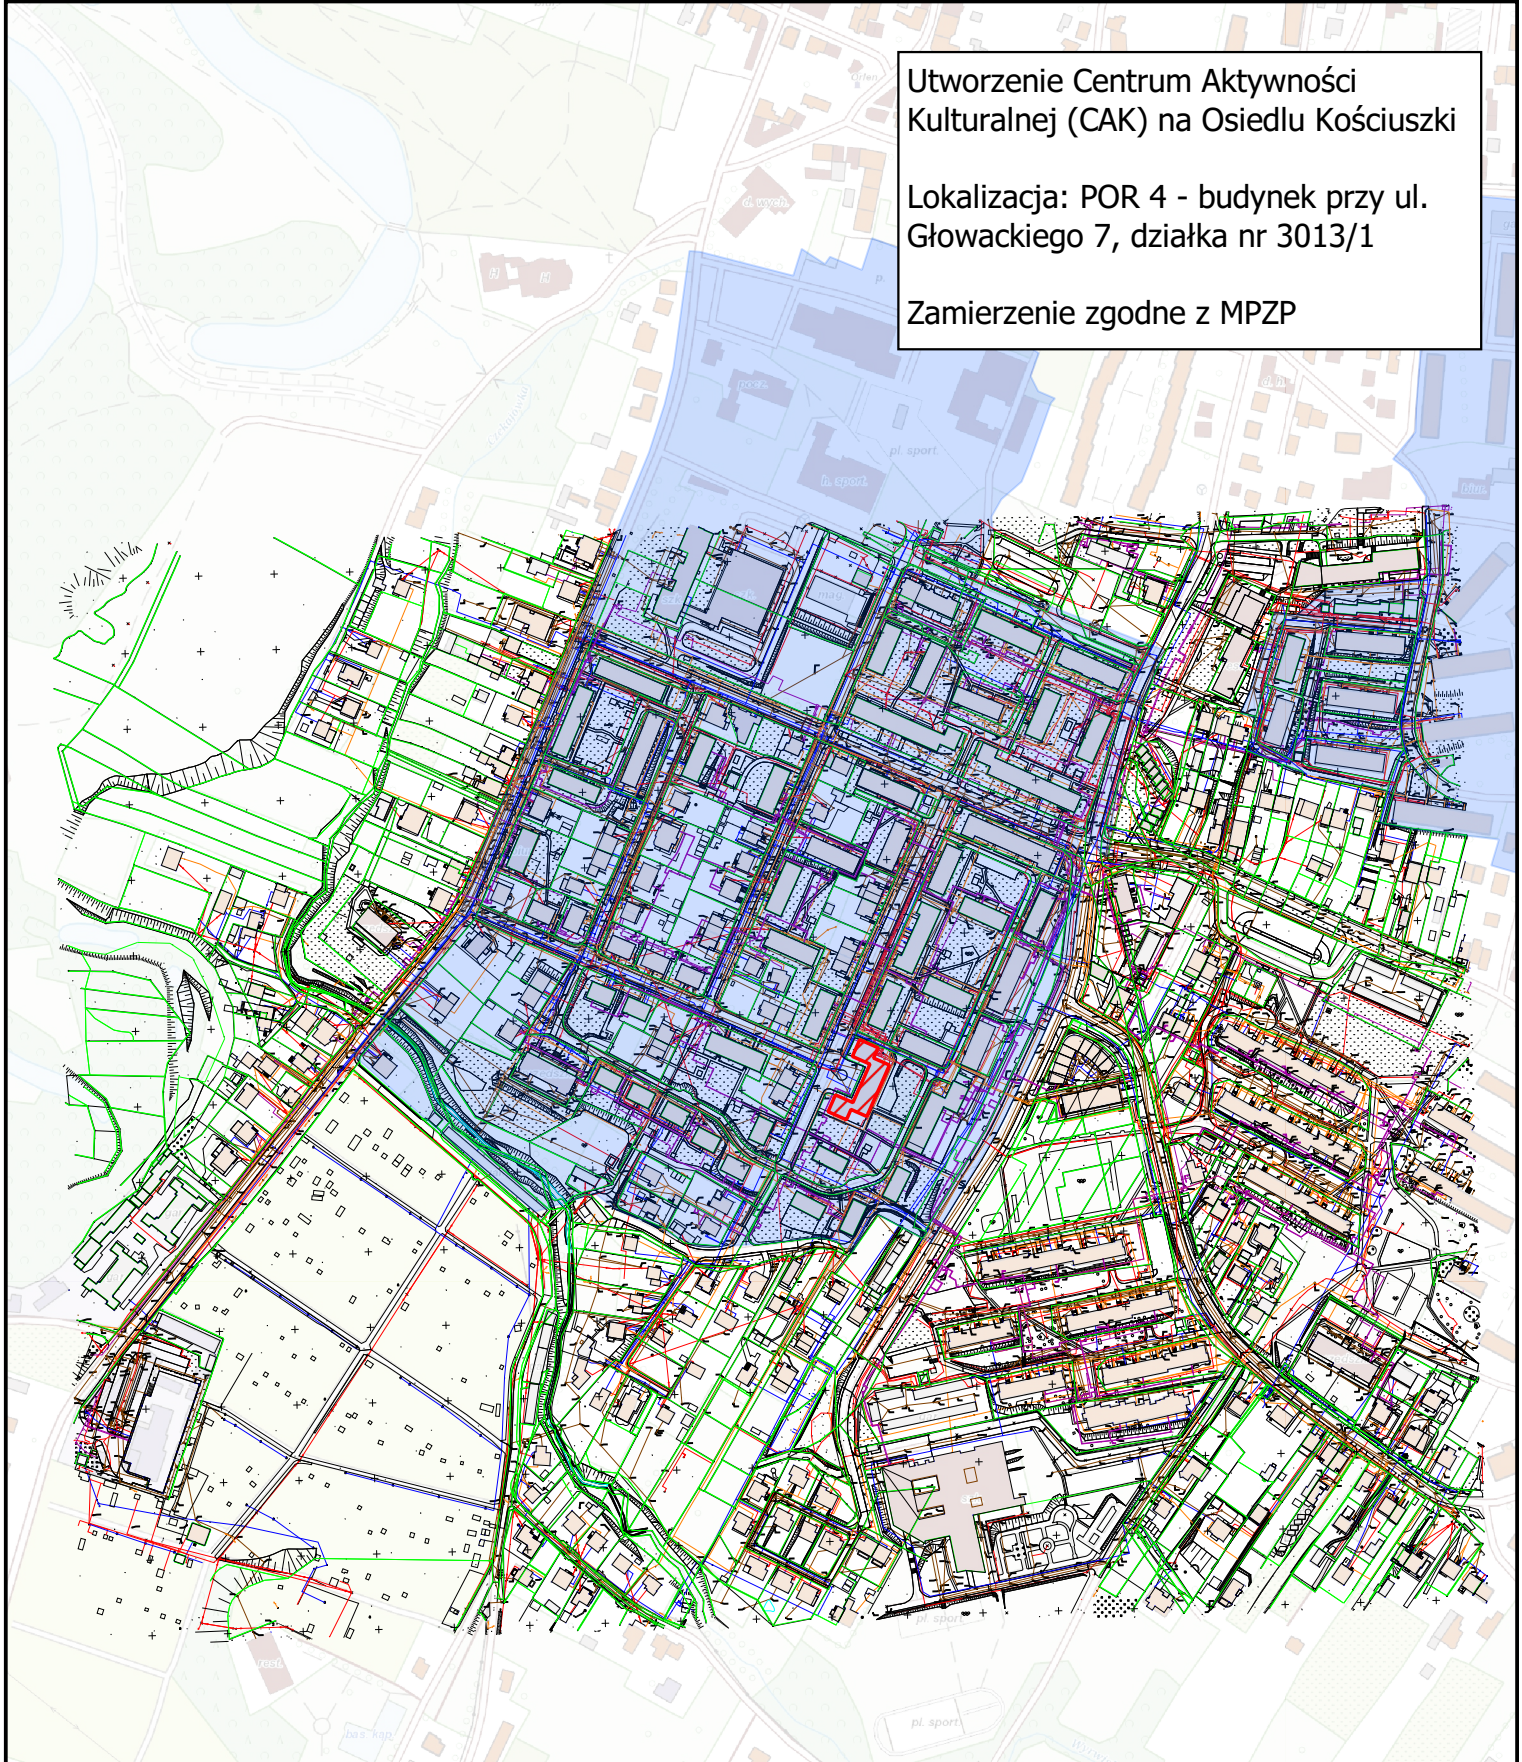

Załącznik graficzny do Gminnego Programu Rewitalizacji Gminy Skawina na lata 2024-2030 Podstawowe kierunki zmian funkcjonalno-przestrzennych obszaru rewitalizacji - miasto Skawina, podobszar nr 4

Skala 1: 5000

### Legenda

-  Obszar projektu
-  Obszar rewitalizacji