



ZIENTGROWANY PLAN INWESTYCYJNY W REJONIE ULICY KOLEJOWEJ W SKAWINIE

Załącznik nr 1 do uchwały nr Rady Miejskiej w Skawinie z dnia r.
Rysunek zintegrowanego planu inwestycyjnego - projekt

Skala 1:1 000



KDZ

KK

KK

KDD

Wyrys ze Studium uwarunkowań i kierunków zagospodarowania przestrzennego Gminy Skawina

Uchwała nr LXI/880/23 Rady Miejskiej w Skawinie
z dnia 25 października 2023 r.

obszar objęty ZPI

skala 1: 10 000



OZNACZENIA

- MWU – TERENY ZABUDOWY MIESZKANIOWEJ WIELORODZINNEJ Z USŁUGAMI
- lokalne centra usługowe
- strefa śródmiejska
- strefa centrum miasta Skawina
- Komunikacja**
- istniejące i projektowane ścieżki piesze, pieszo-rowerowe i trasy rowerowe
- Infrastruktura techniczna**
- granice aglomeracji
- Pozostałe oznaczenia**
- granice działek



Oznaczenia

OZNACZENIA FORMALNE

- GRANICE OBSZARU OBJĘTEGO PLANEM
- LINIE ROZGRANICZAJĄCE TERENY O RÓŻNYM PRZEZNACZENIU LUB RÓŻNYCH ZASADACH ZAGOSPODAROWANIA
- NIEPRZEKRACZALNA LINIA ZABUDOWY
- MW-U – TERENY ZABUDOWY MIESZKANIOWEJ WIELORODZINNEJ LUB USŁUG
- OBSZAR ZABUDOWY ŚRÓDMIEJSKIEJ

ELEMENTY INFORMACYJNE

- OBSZAR AGLOMERACJI
- LINIE ROZGRANICZAJĄCE TERENY O RÓŻNYM PRZEZNACZENIU LUB RÓŻNYCH ZASADACH ZAGOSPODAROWANIA W OBOWIĄZUJĄCYM PLANIE MIEJSCOWYM POZA OBSZAREM OBJĘTYM PLANEM

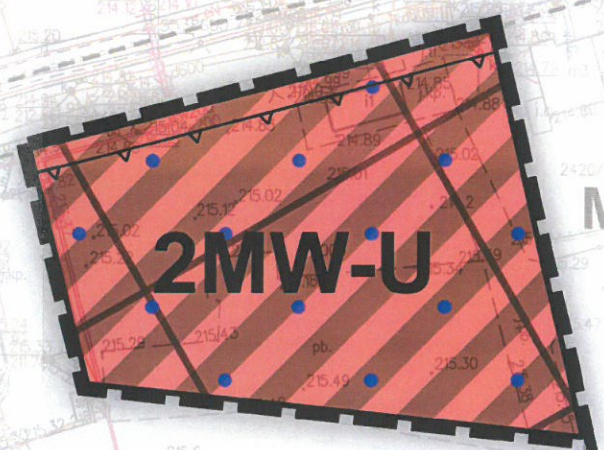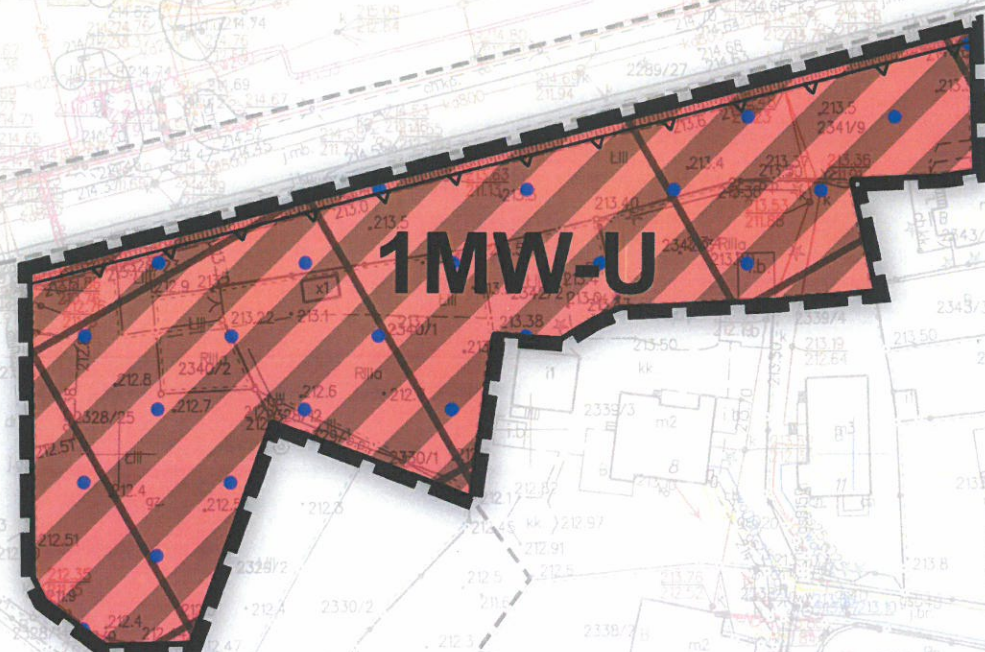

Układ współrzędnych: PL-2000, strefa 7 (kod EPSG:2178)
Źródło pochodzenia użytego materiału państwowego zasobu geodezyjnego i kartograficznego: Starostwo Powiatowe w Krakowie

	ZIENTGROWANY PLAN INWESTYCYJNY W REJONIE ULICY KOLEJOWEJ W SKAWINIE
skala 1 : 1000	Rysunek zintegrowanego planu inwestycyjnego - projekt
data listopad 2024	Załącznik nr 1 do uchwały nr Rady Miejskiej w Skawinie z dnia r.
Zespół autorski	mgr inż. arch. Agnieszka Rozenau-Rybowicz mgr inż. Danuta Clepły
	ul. ul. 200 200-400 Warszawa 00-300 Kraków ul. Rezerwowa 1, 001 REGON: 120901940 NIP: 669 122 30 00
	Arkusz 1