



**ZIENTGROWANY PLAN INWESTYCYJNY
W REJONIE ULICY KOLEJOWEJ W SKAWINIE**

Załącznik nr 1 do uchwały nr Rady Miejskiej w Skawinie z dnia r.
Rysunek zintegrowanego planu inwestycyjnego - projekt

Skala 1:1 000



**Wyrus ze Studium uwarunkowań i kierunków
zagospodarowania przestrzennego Gminy Skawina**

Uchwała nr LXI/880/23 Rady Miejskiej w Skawinie
z dnia 25 października 2023 r.

obszar objęty ZPI

skala 1: 10 000



OZNACZENIA

US – TEREN USŁUG SPORTU I REKREACJI

Komunikacja

KDD drogi publiczne dojazdowe

KDL projektowane drogi publiczne lokalne

Infrastruktura techniczna

granice aglomeracji - cały obszar

Pozostałe oznaczenia

granice działek


Oznaczenia

OZNACZENIA FORMALNE

- GRANICE OBSZARU OBJĘTEGO PLANEM
- LINIE ROZGRANICZAJĄCE TERENY O RÓŻNYM PRZEZNACZENIU LUB RÓŻNYCH ZASADACH ZAGOSPODAROWANIA
- ▲ NIEPRZEKRACZALNA LINIA ZABUDOWY
- US – TEREN USŁUG SPORTU I REKREACJI
- KDD – TEREN DROGI DOJAZDOWEJ

ELEMENTY INFORMACYJNE

- X OBSZAR AGLOMERACJI
- LINIE ROZGRANICZAJĄCE TERENY O RÓŻNYM PRZEZNACZENIU LUB RÓŻNYCH ZASADACH ZAGOSPODAROWANIA W OBOWIĄZUJĄCYM PLANIE MIEJSCOWYM POZA OBSZAREM OBJĘTYM PLANEM

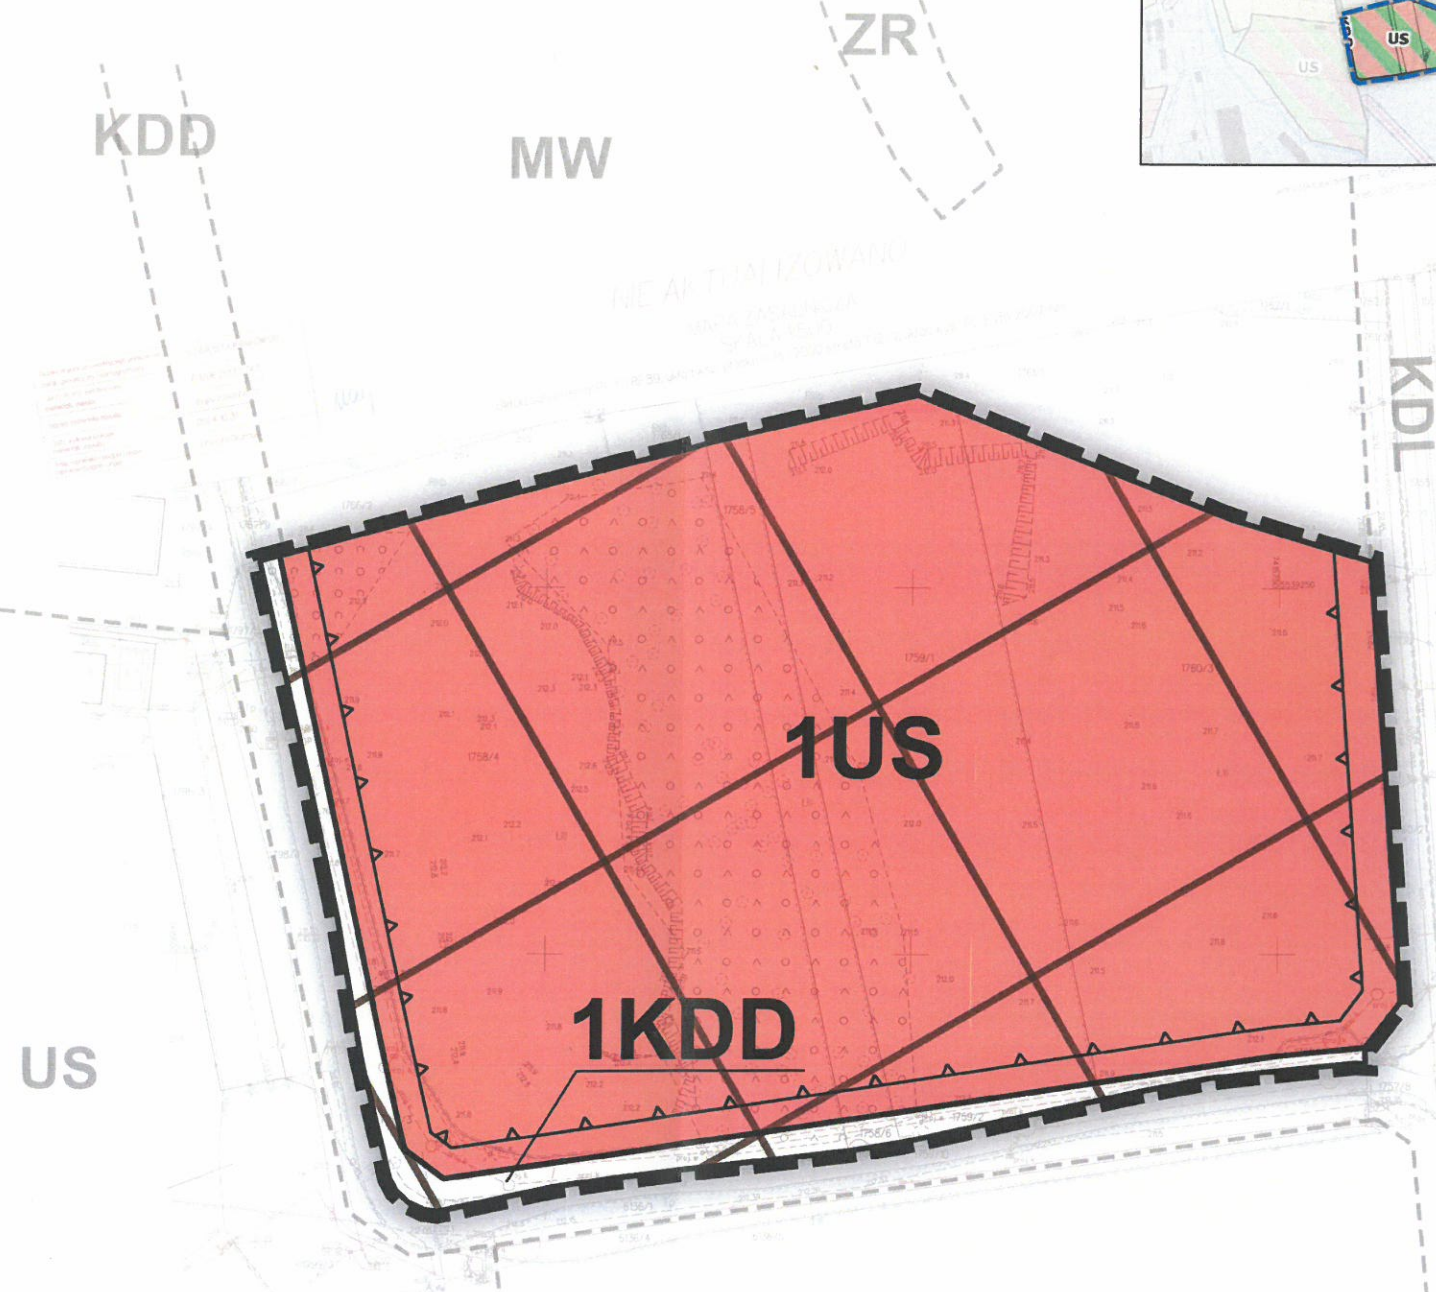

Układ współrzędnych: PL-2000, strefa 7 (kod EPSG:2178)
Źródło pochodzenia użytego materiału państwowego zasobu geodezyjnego i kartograficznego: Starostwo Powiatowe w Krakowie

	ZIENTGROWANY PLAN INWESTYCYJNY W REJONIE ULICY KOLEJOWEJ W SKAWINIE
skala 1 : 1000	Rysunek zintegrowanego planu inwestycyjnego - projekt
data listopad 2024	Załącznik nr 1 do uchwały nr Rady Miejskiej w Skawinie z dnia r.
Zespół autorski	mgr inż. arch. Agnieszka Rozenau-Rybowicz mgr inż. Danuta Ciepły
	Sk. -48 033 252 440 biuro@terra-arp.pl 20-333 Kraków, ul. Szwajcarska 1/101 REGON: 142091940 NIP: 538 122 30 81
Arkusz 2	