



**ZIENTGROWANY PLAN INWESTYCYJNY
W REJONIE ULICY KOLEJOWEJ W SKAWINIE**

Załącznik nr 1 do uchwały nr Rady Miejskiej w Skawinie z dnia r.
Część graficzna zintegrowanego planu inwestycyjnego

Skala 1:1 000

20 0 20 40 m

Oznaczenia

OZNACZENIA FORMALNE

— GRANICE OBSZARU OBJĘTEGO ZINTEGROWANYM
PLANEM INWESTYCYJNYM

— LINIE ROZGRANICZAJĄCE TERENY O RÓŻNYM
PRZEZNACZENIU LUB RÓŻNYCH
ZASADACH ZAGOSPODAROWANIA

▲ NIEPRZEKRACZALNA LINIA ZABUDOWY

US – TEREN USŁUG SPORTU I REKREACJI

KDD – TEREN DROGI DOJAZDOWEJ

ELEMENTY INFORMACYJNE

— OBSZAR AGLOMERACJI

— LINIE ROZGRANICZAJĄCE TERENY O RÓŻNYM
PRZEZNACZENIU LUB RÓŻNYCH ZASADACH
ZAGOSPODAROWANIA W OBOWIĄZUJĄCYM PLANIE
MIEJSCOWYM POZA OBSZAREM OBJĘTYM PLANEM



**Wyrys ze Studium uwarunkowań i kierunków
zagospodarowania przestrzennego Gminy Skawina**

Uchwała nr LXI/880/23 Rady Miejskiej w Skawinie
z dnia 25 października 2023 r.

obszar objęty ZPI

skala 1: 10 000

OZNACZENIA

US – TERENY USŁUG SPORTU

Komunikacja

KDD drogi publiczne dojazdowe


KDL projektowane drogi publiczne lokalne

Infrastruktura techniczna

granice aglomeracji - cały obszar

Pozostałe oznaczenia

granice działek

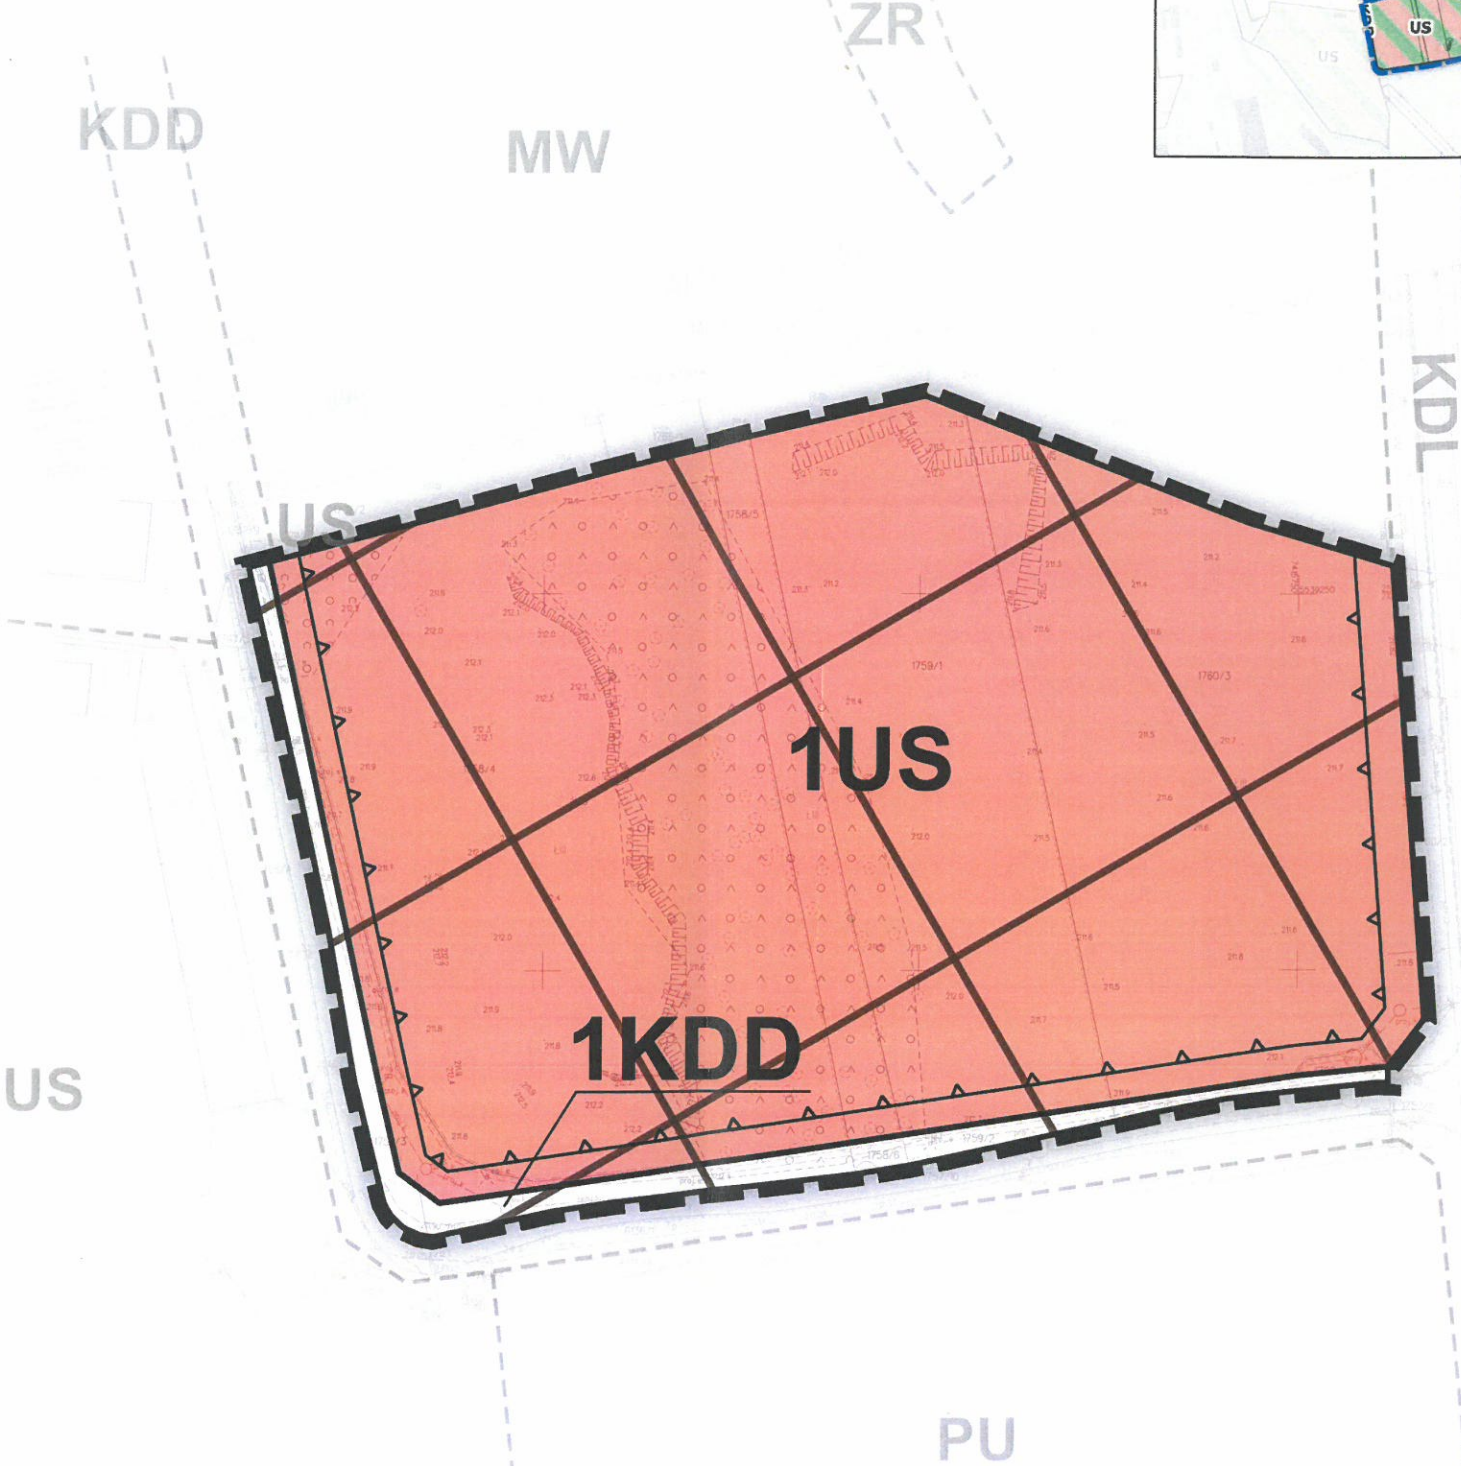

Układ współrzędnych: PL-2000, strefa 7 (kod EPSG:2178)
Źródło pochodzenia użytego materiału państwowego zasobu
geodezyjnego i kartograficznego: Starostwo Powiatowe w Krakowie



**ZIENTGROWANY PLAN INWESTYCYJNY
W REJONIE ULICY KOLEJOWEJ W SKAWINIE**

skala
1 : 1000

data
wrzesień 2025

Zespół autorski

Część graficzna zintegrowanego planu inwestycyjnego

Projekt do uchwalenia
Załącznik nr 1 do uchwały nr
Rady Miejskiej w Skawinie
z dnia r.

mgr inż. arch. Agnieszka Rozenau-Rybowicz
mgr inż. Danuta Cieplý



tel. +48 998 202 400 biuro@terra-odp.pl
20-203 Kraków ul. Dąbrowskiego 1 001
REGON: 142091948 NIP: 959 122 20 00

Arkusz 2