



ZMIANA MIEJSCOWEGO PLANU ZAGOSPODAROWANIA PRZESTRZENNEGO MIASTA SKAWINA W JEGO GRANICACH ADMINISTRACYJNYCH

Załącznik Nr 1 do Uchwały Nr Rady Miejskiej w Skawinie z dnia r.
Rysunek planu



Skala 1:1 000



Oznaczenia

OZNACZENIA FORMALNE

- GRANICE OBSZARU OBJĘTEGO ZMIANĄ PLANU
- LINIE ROZGRANICZAJĄCE TERENY O RÓŻNYM PRZEZNACZENIU LUB RÓŻNYCH ZASADACH ZAGOSPODAROWANIA
- NIERZECZĄCZALNA LINIA ZABUDOWY

PRZEZNACZENIA TERENÓW

- MN-MW-U - TERENY ZABUDOWY MIESZKANIOWEJ JEDNORODZINNEJ LUB ZABUDOWY MIESZKANIOWEJ WIELORODZINNEJ LUB USŁUG
- KOD - TEREN DROGI DOJAZDOWEJ

OZNACZENIA WYNIKAJĄCE Z WYMOGÓW PRZEPISÓW ODRĘBNYCH

- STANOWISKA ARCHEOLOGICZNE

- STREFY TECHNICZNE OD LINII ELEKTROENERGETYCZNYCH

ELEMENTY LINIOWE

- NAPOWIETRZNA LINIA ELEKTROENERGETYCZNA 110 kV
- NAPOWIETRZNA LINIA ELEKTROENERGETYCZNA 15 kV

- OBZASZ AGLOMERACJI


- LINIE ROZGRANICZAJĄCE TERENY O RÓŻNYM PRZEZNACZENIU LUB RÓŻNYCH ZASADACH ZAGOSPODAROWANIA W OBLĄGUJĄCYM PLANIE MIEJSCOWYM

- GRANICA ADMINISTRACYJNA GMINY

Wzys ze Studium uwarunkowań i kierunków zagospodarowania przestrzennego Gminy Skawina
Uchwała Nr LX/880/23 Rady Miejskiej w Skawinie z dnia 25 października 2023 r.


Obszar objęty zmianą planu

Skala 1:10 000

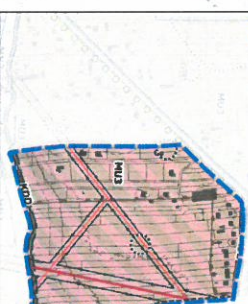

OZNACZENIA

- M13 - TERENY ZABUDOWY MIESZKANIOWEJ I USŁUGOWEJ
- Ochrona dziedzictwa kulturowego i krajobrazu
- Komunikacja
- Infrastruktura techniczna
- Pozostałe oznaczenia

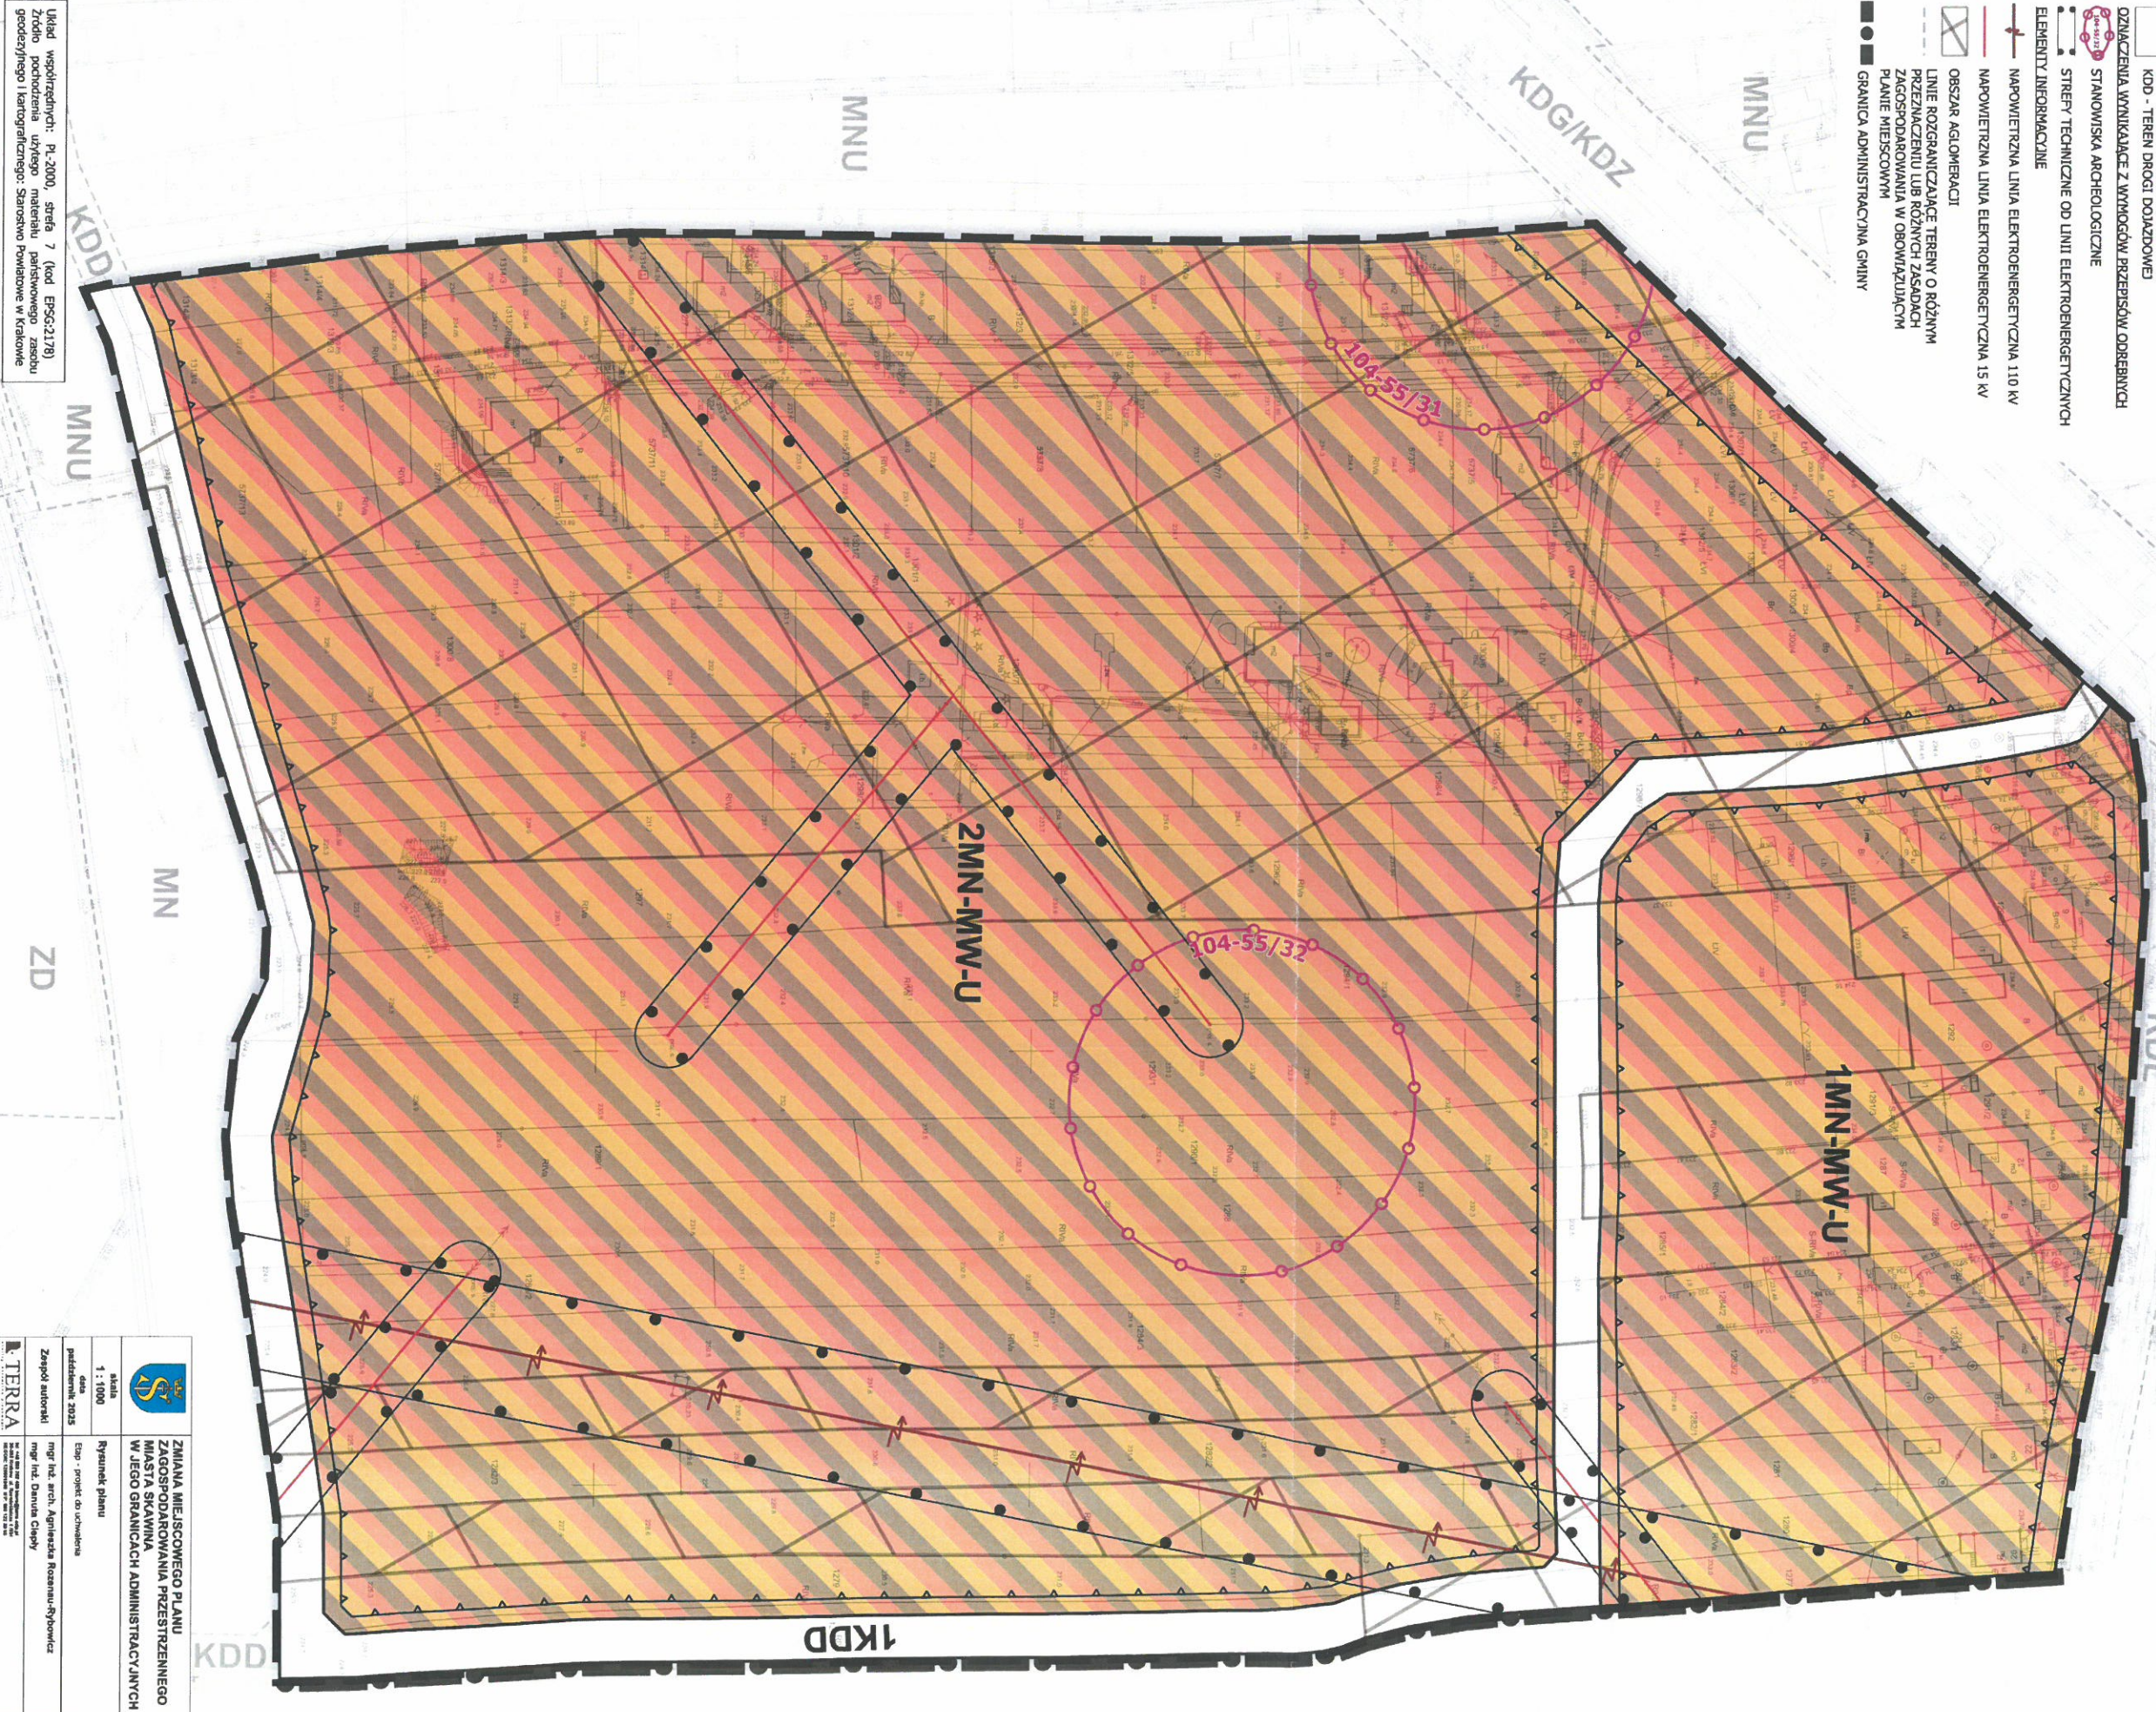

Likwid współrzędnych: PL-2000, strona 7 (kod EPSG:2178)
Źródło pochodzenia użytego materiału państwowego zasobu geodezyjnego i kartograficznego: Służbowno Powiatowe w Krakowie

	ZMIANA MIEJSCOWEGO PLANU ZAGOSPODAROWANIA PRZESTRZENNEGO MIASTA SKAWINA W JEGO GRANICACH ADMINISTRACYJNYCH
Skala 1 : 1000	Rysunek planu
data październik 2023	tytuł projektu do uchwalenia
Zespół autorów mgr inż. arch. Agnieszka Rossmann-Rybowicz mgr inż. Dariusz Ciochy	TERA